


TALO B
KELLARIKERROS

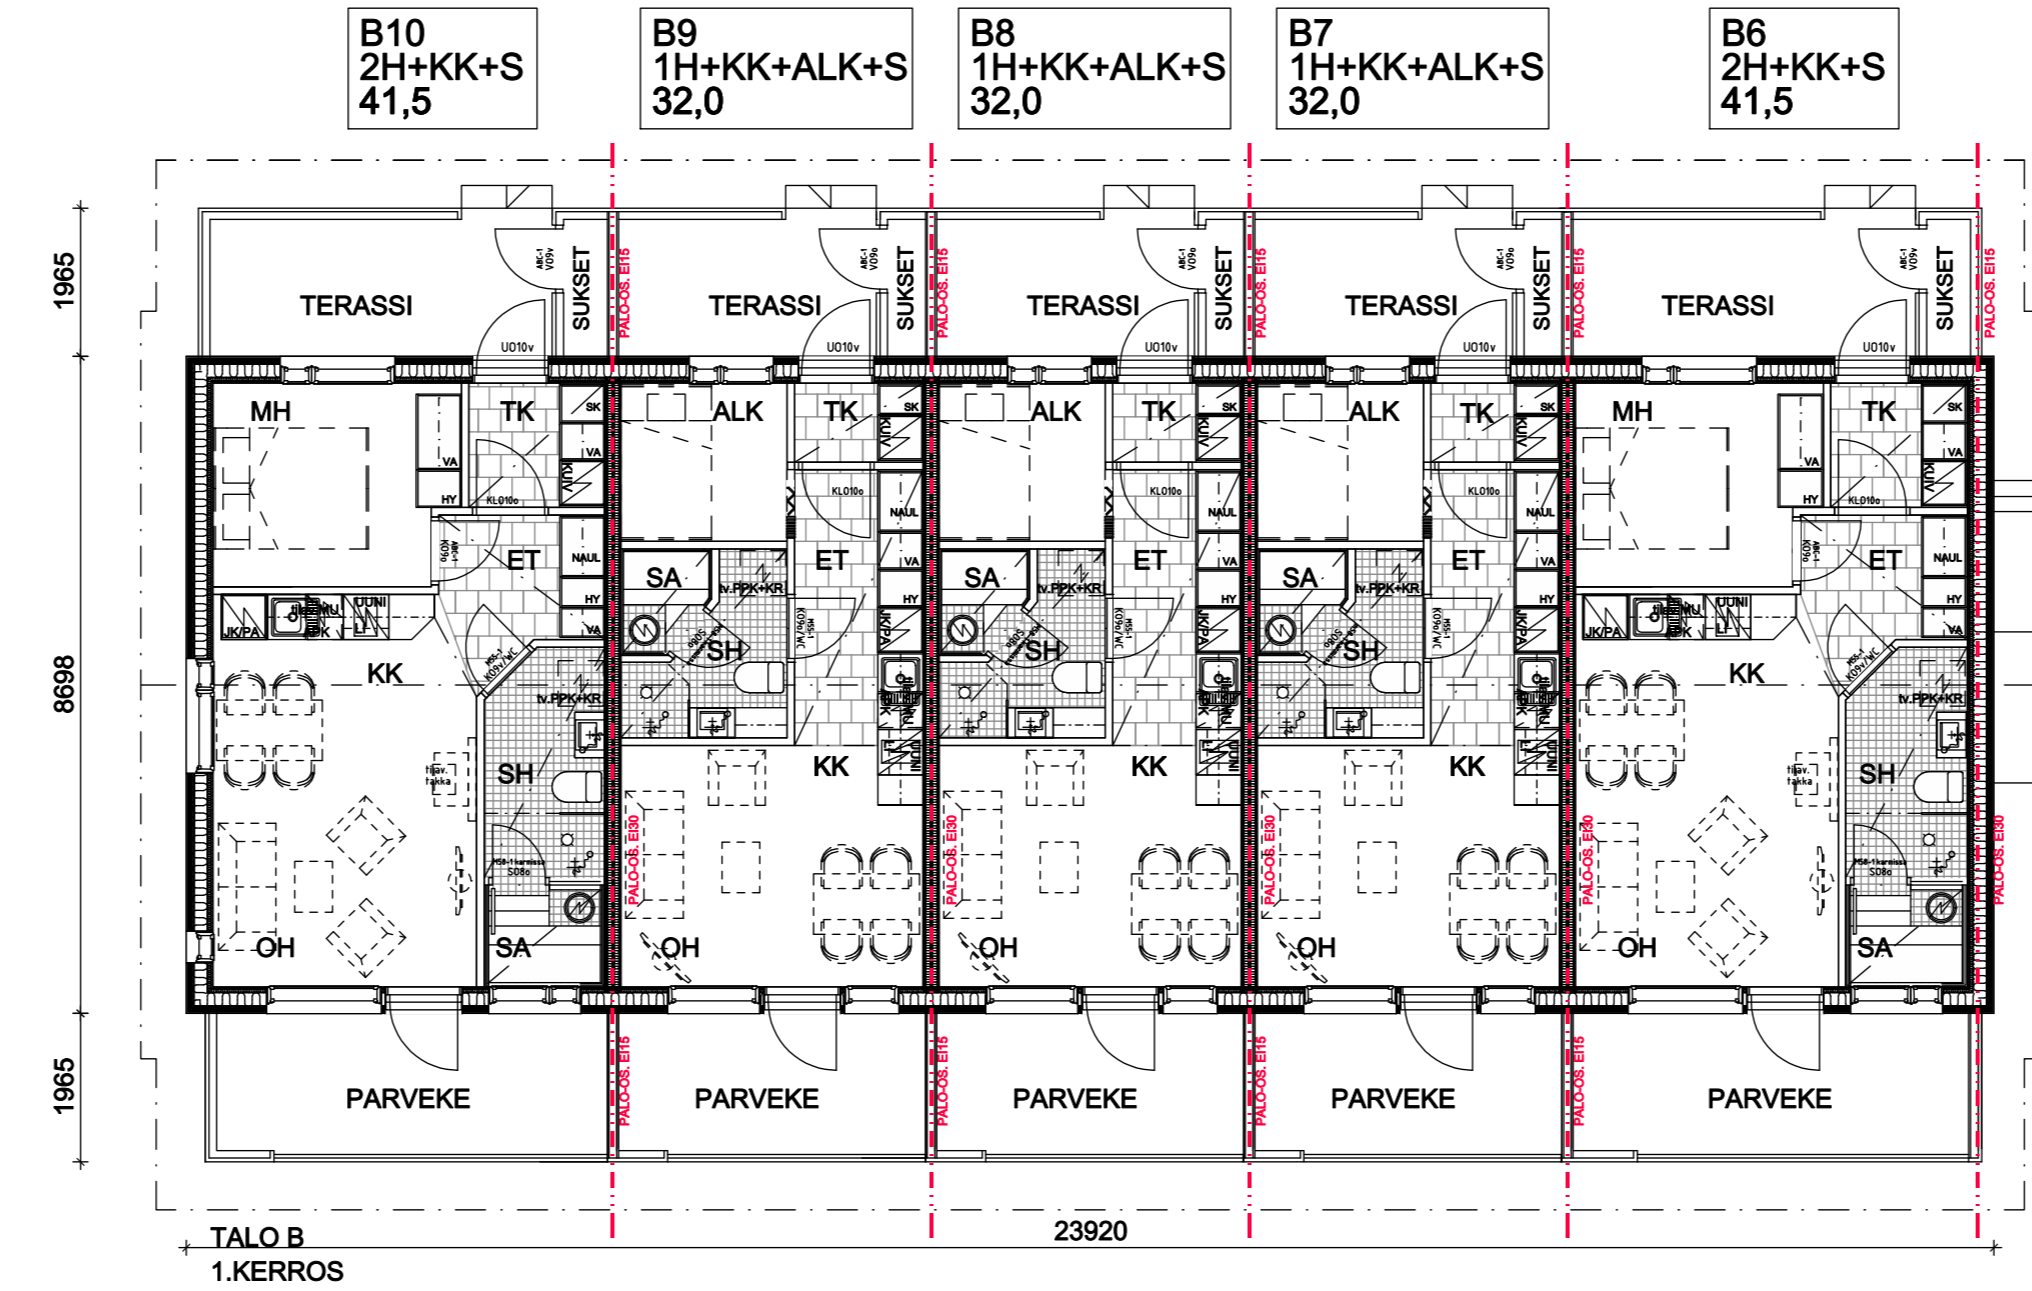

TALO B
1.KERROS

K.O.SAKYLA PYHÄTUNTURI	KORTTELITILA 327	TONTTIVN:O 3	VIRANOMAISTEN MERKINTÖJÄ VARTEN	
RAKENNUSTOIMENPIDE UUDISRAKENNUS	RAKENNUSKOHTEEEN NIMI JA OSOITE KIINTEISTÖ OY PYHÄ EURO		PIIRUSTUSLAJI PÄÄPIIRUSTUS	JUOKS.NR:O
Huttu Ukko 1	98530 Pyhänturi		RAKENNUSTOIMENPIDE	MITTAKAAVA
10.10.2017	TAAVI HIILIVIRTA, FISE AA, ARK591		TALO B POHJAT	1:100
SUUNN. THI			SUUNNITTELUALA	TYÖN NUMERO
PIIRT. THI			PIIRUSTUKSEN NUMERO	MUUTOS
arkkitekhtiisuunnittelu hiilivirta oy			96100 rovaniemi	www.hiilivirta.com
			hallituskatu 16 a	96100 rovaniemi
			puhelin 050 578 2100	www.hiilivirta.com
			arkkitehtiisuunnittelu@hiilivirta.com	