


TALO A
KELLARIKERROS

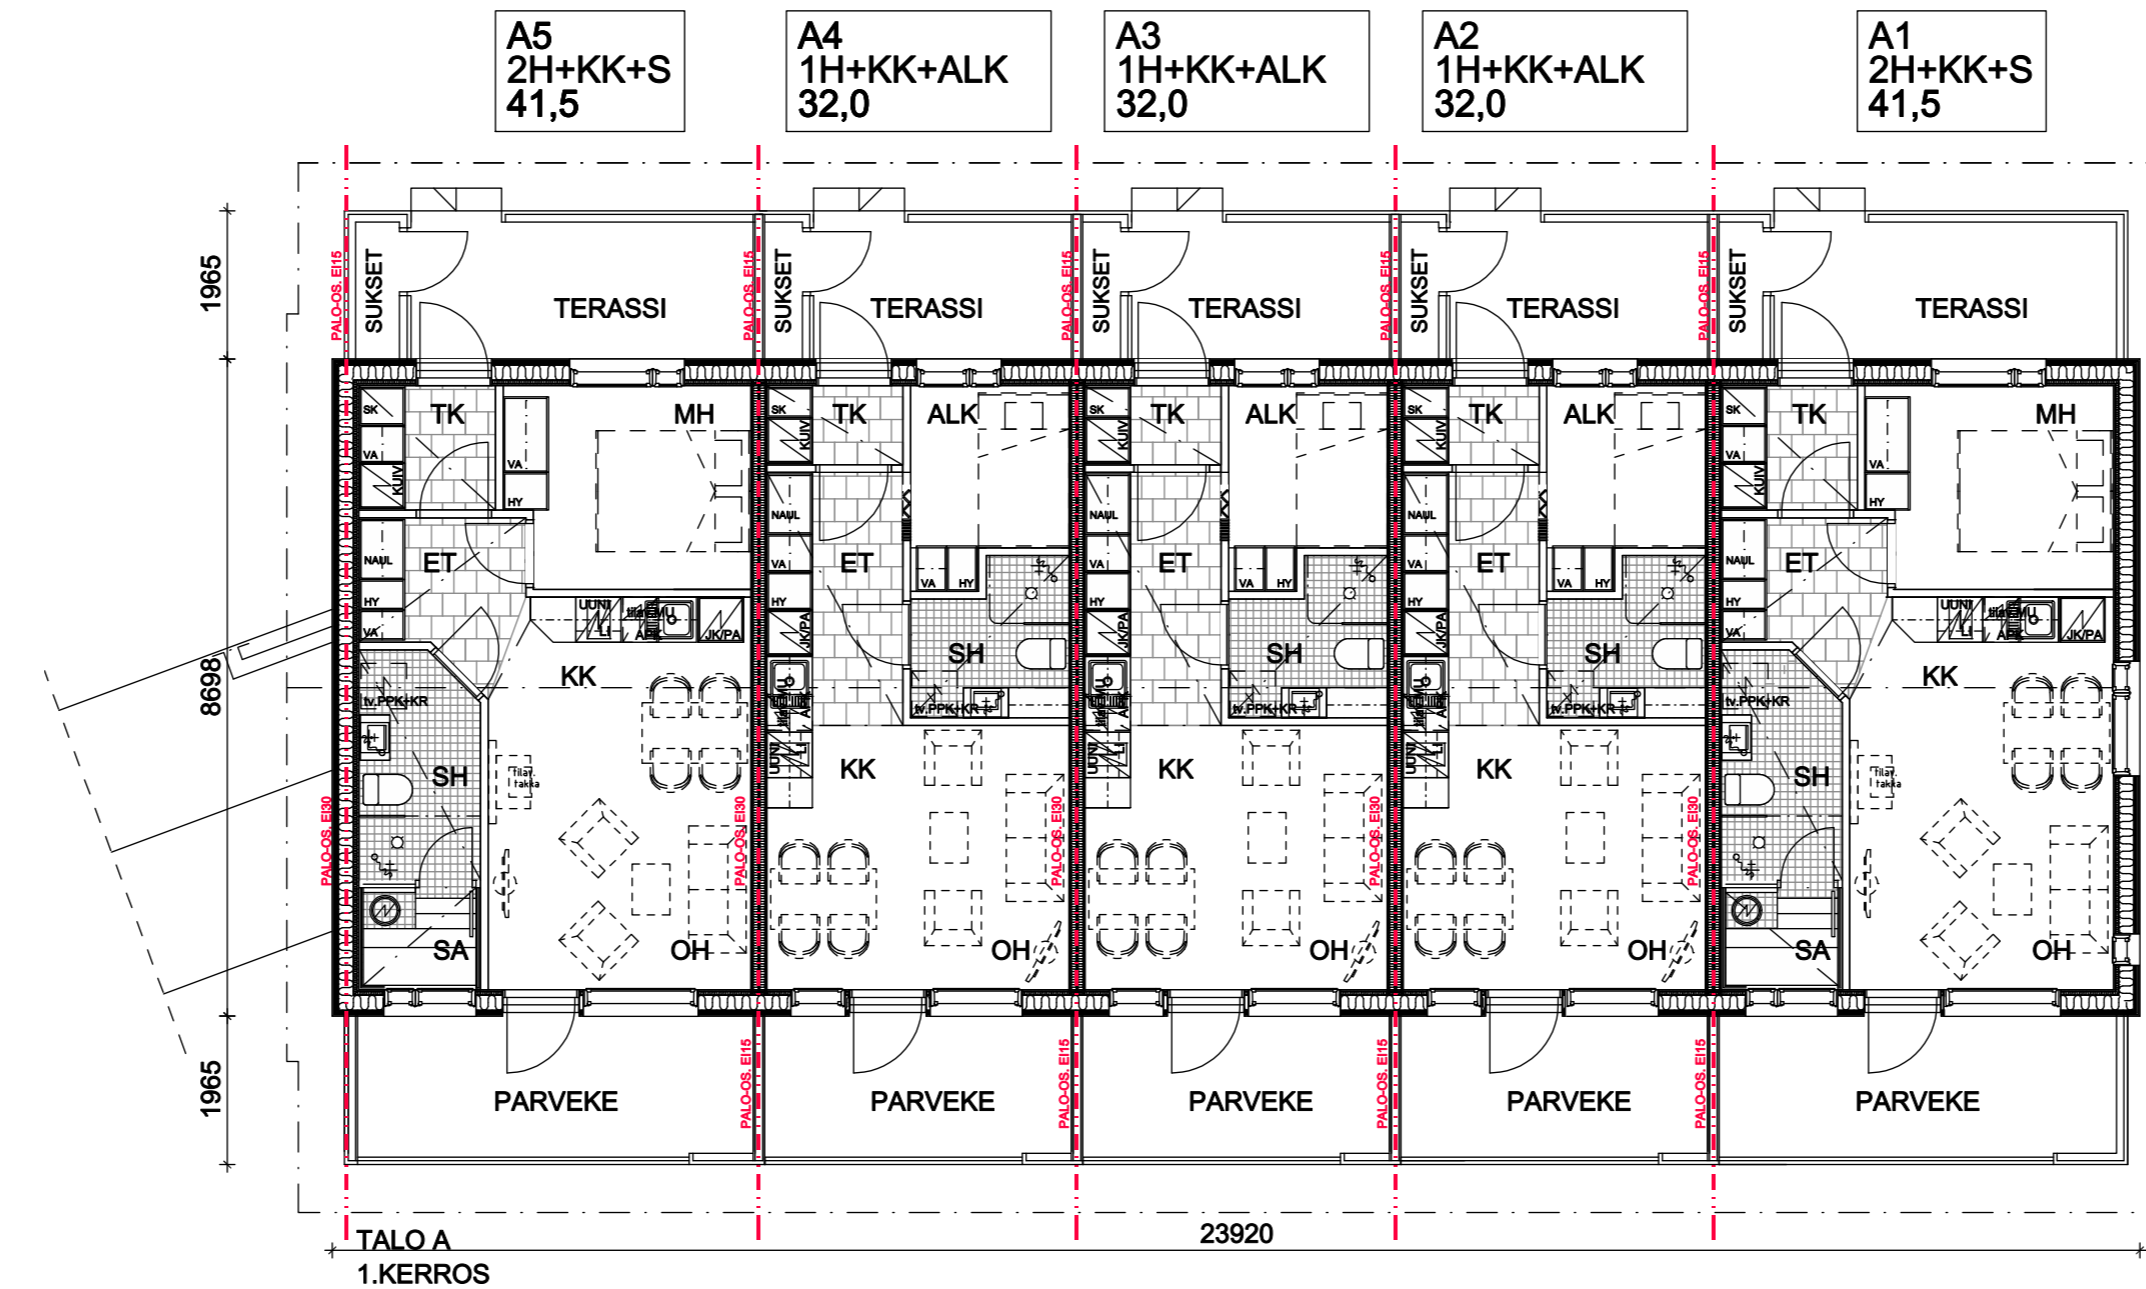

TALO A
1.KERROS

K.O.SAKYLA PYHÄTUNTURI	KORTTELITILA 327	TONTTINR:O 3	VIRANOMAISTEN MERKINTÖJÄ VARTEN	
RAKENNUSTOIMENPIDE UUDISRAKENNUS			PIIRUSTUSLAJI PÄÄPIIRUSTUS	JUOKS.NR:O
RAKENNUSKOHTTEEN NIMI JA OSOITE KIINTEISTÖ OY PYHÄ EURO			RAKENNUSTOIMENPIDE	MITTAKAAVA
Huttu Ukko 1		98530 Pyhänturi	TALO A POHJAT	1:100
10.10.2017	TAAVI HIILIVIRTA, FISE AA, ARK591		SUUNN. THI PIIRT. THI	ar k 950-002
			■ hallituskatu 16 a ■ puhelin 050 578 2100 ■ arkkitehtisuunnittelu@hiilivirta.com	
			■ 96100 rovaniemi ■ www.hiilivirta.com	