


TALO C
KELLARIKERROS

C12
3H+K
62,0
+ K.KRS
36,5

C11
2H+KK
41,5
+ K.KRS
36,5

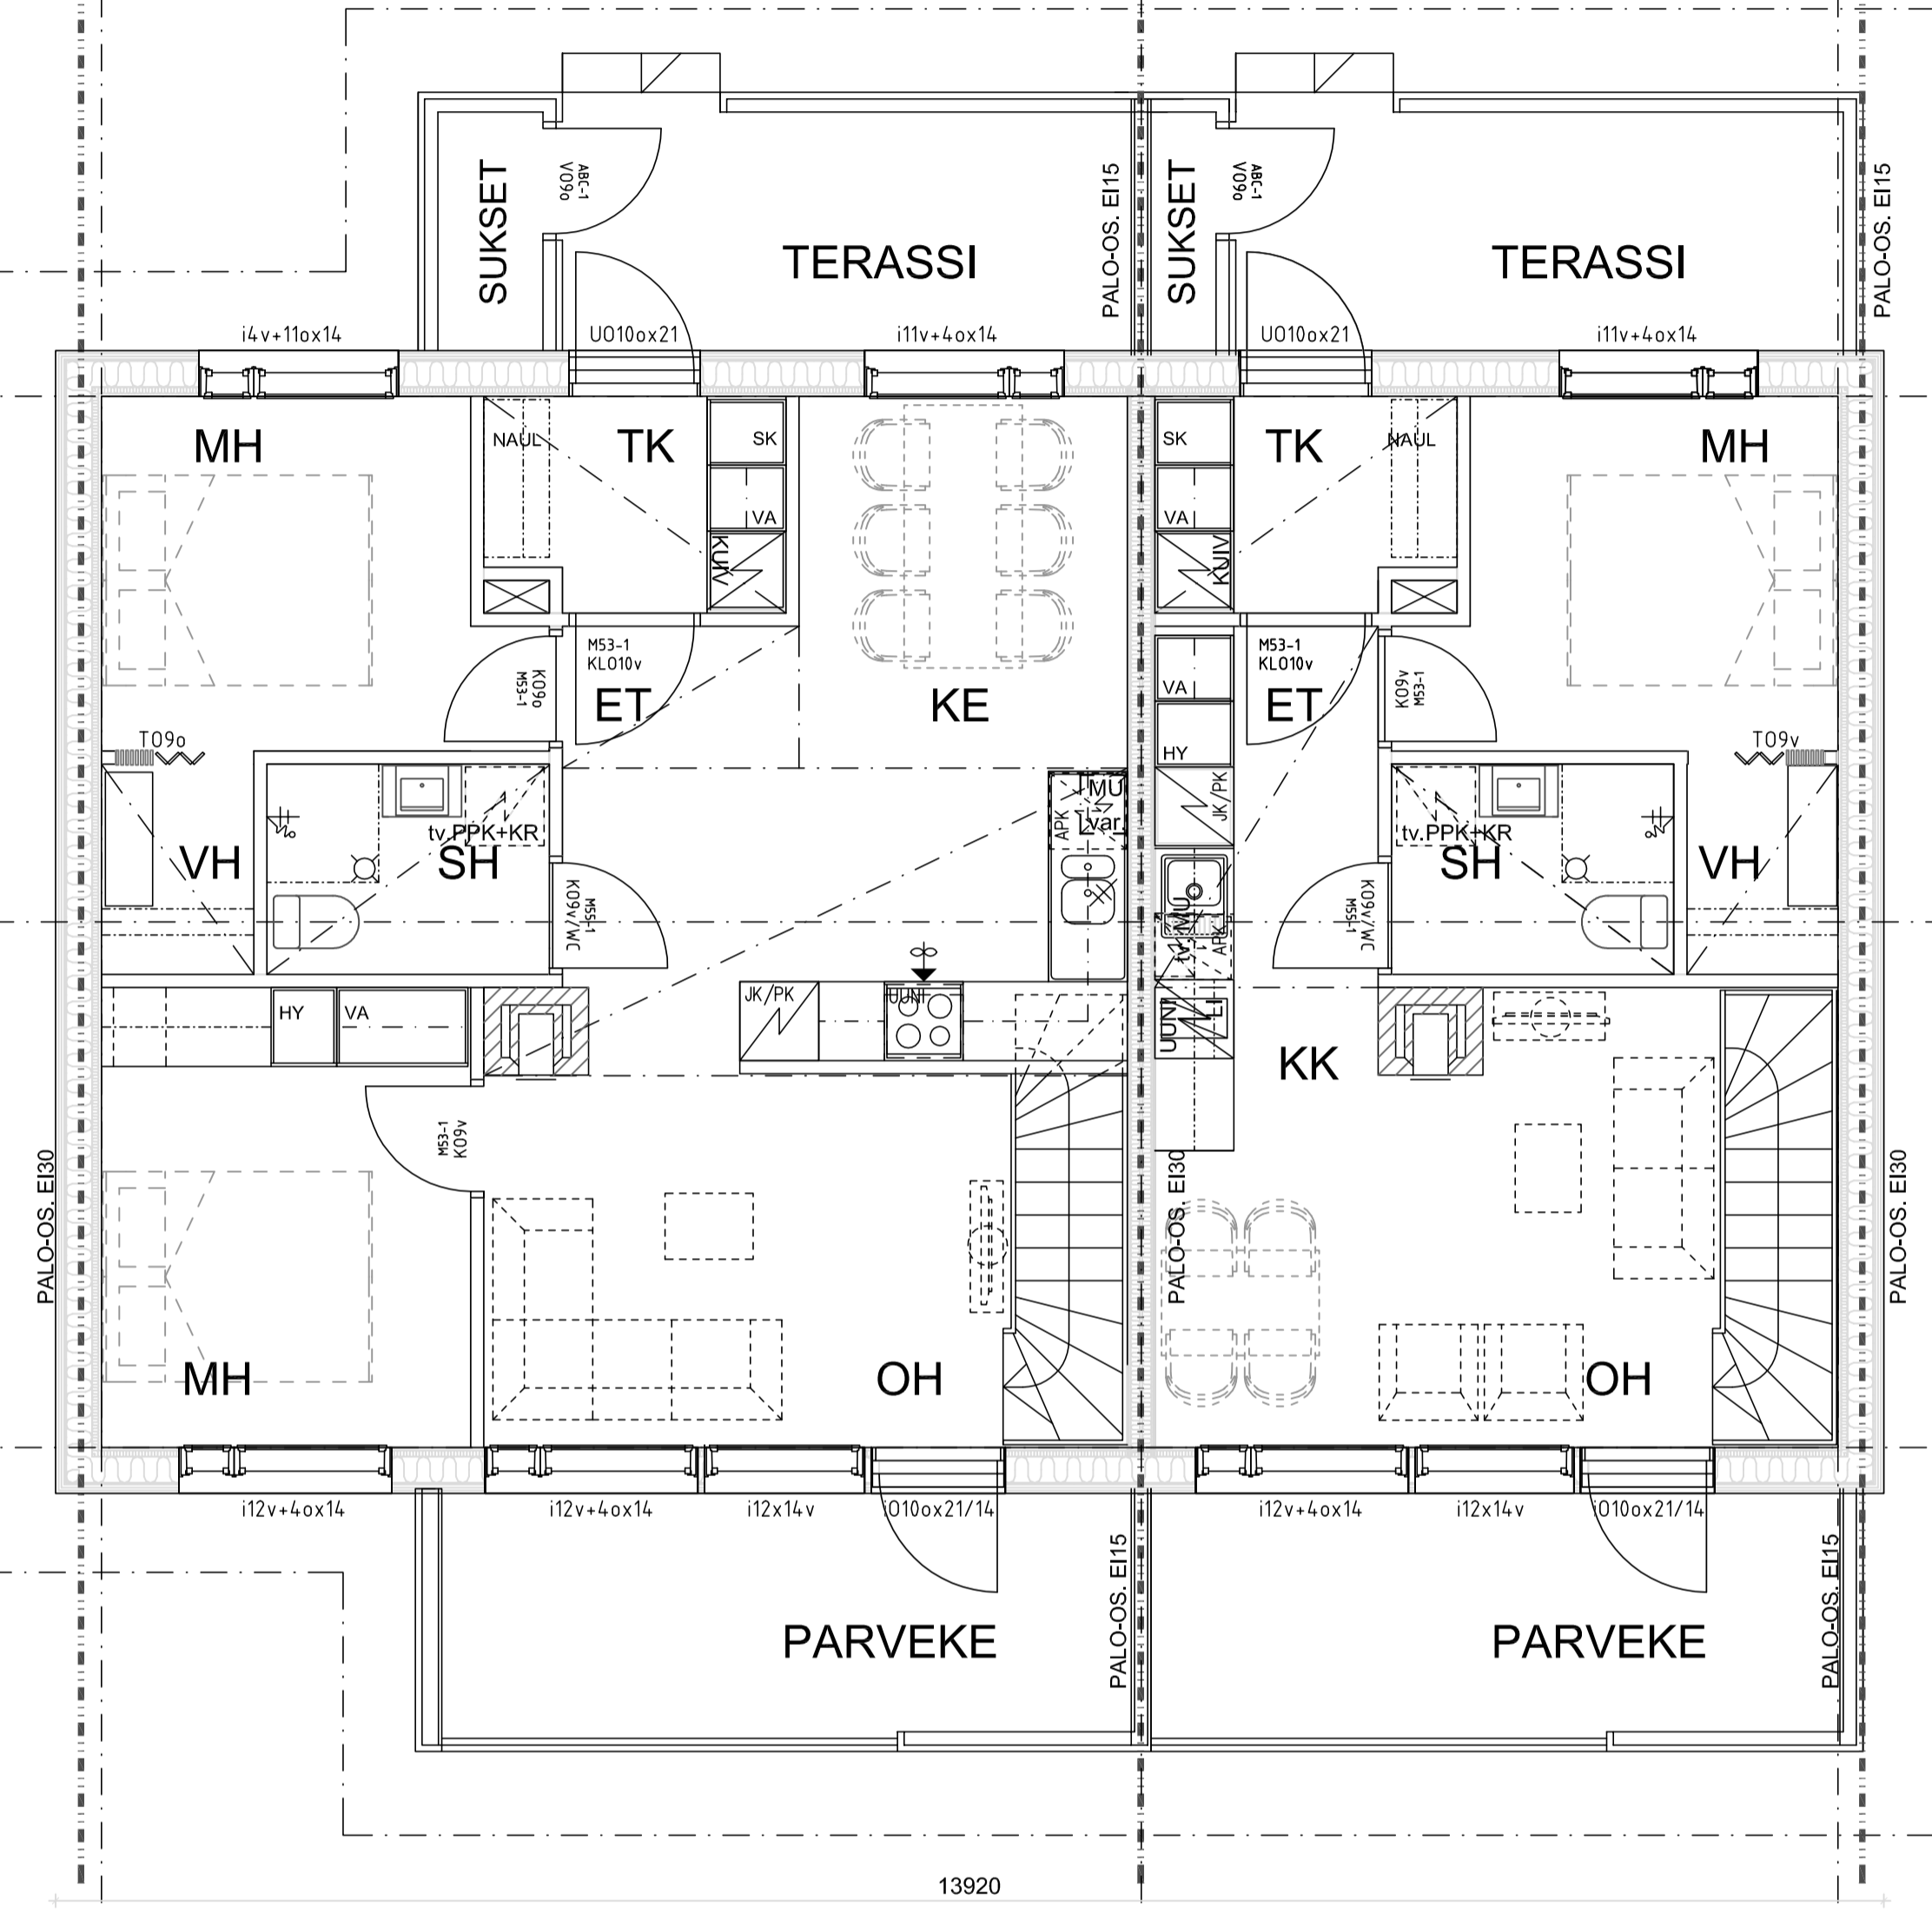

TALO C
1.KERROS

15.03.2021 POHJAPIIRUSTUKSIEN PÄIVITYS / INSINÖÖRITOIMISTO MAURI HIETANEN OY

KOSKIVALLA	KORTTELINUMERO	TONTTINUMERO	YHÄISKUNNAN KUNNANUMERO
PYHÄTUNTURI	327	3	
RAKENNUSLUPANUMERO			YHÄISKUNNAN KUNNANUMERO
UUDISRAKENNUS			TYÖPIIRUSTUS
RAKENNUSKOHTEEN NIMI JA Osoite			RAKENNUSLUPANUMERO
KIINTEISTÖ OY PYHÄ EURO			MITTAKAAVA
Huutu Ukko 1	98530 Pyhänturi		TALO C POHJAT
10.10.2017	TAAYHTIILIVIRTA, FISE AA, ARK591	THI	1:50
		THI	ark 950-104
arkkitehtisuunnittelu hiilivirta oy		hallituskatu 16 a puhelin 050 578 2100 arkkitehtisuunnittelu@hiilivirta.com	96100 rovaniemi www.hiilivirta.com