


TALO A
KELLARIKERROS

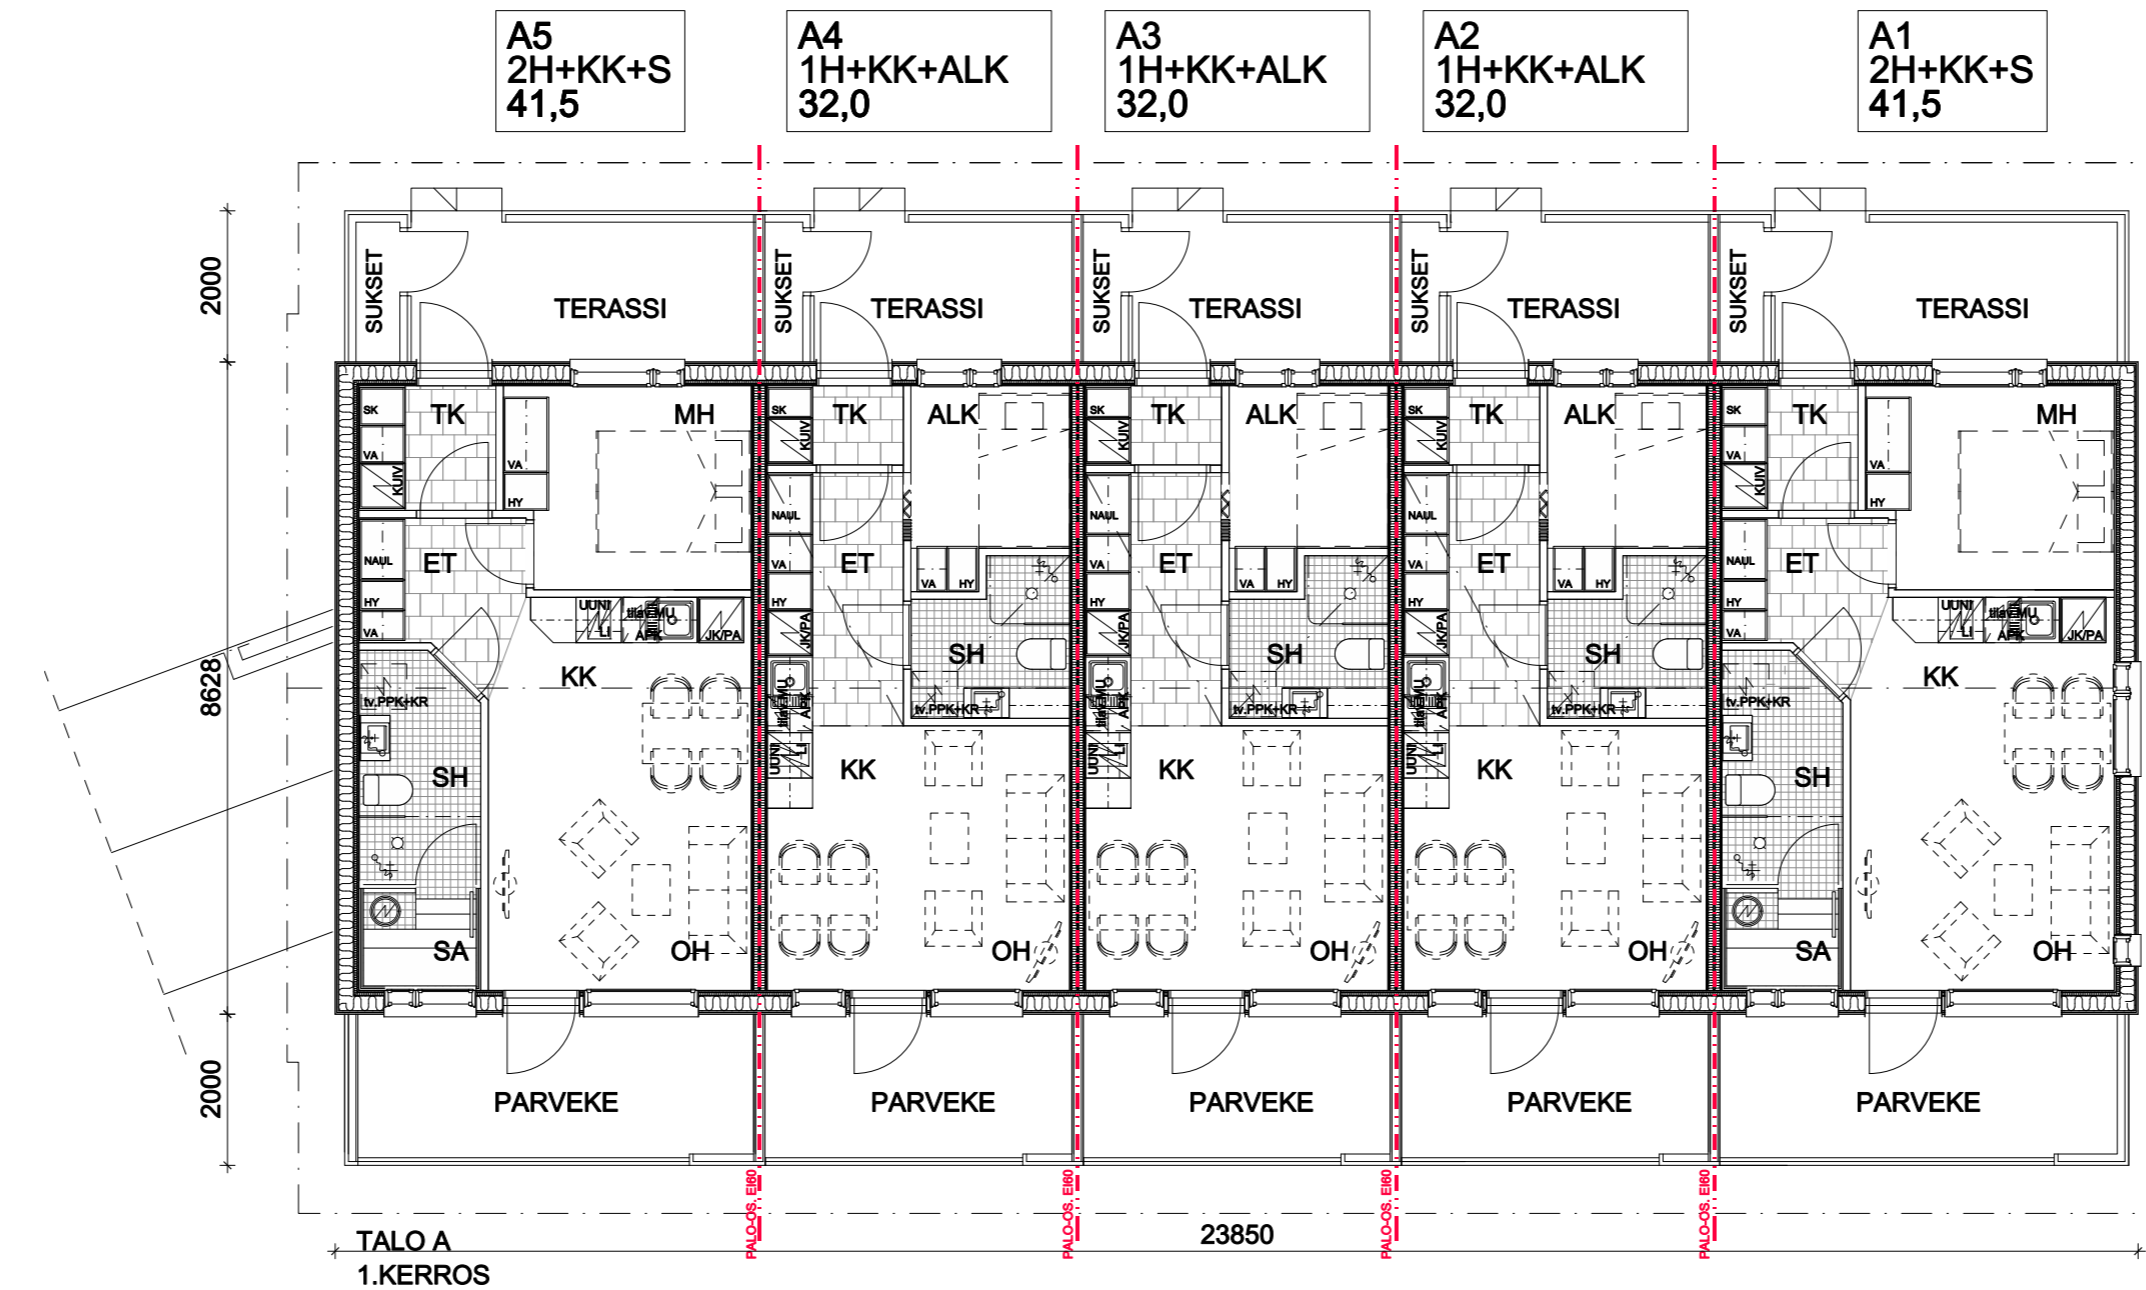

K.OSAKYLÄ PYHÄTUNTURI	KORTTELI/TILA 327	TONTTI/NR:O 3	VIRANOMAISTEN MERKINTÖJÄ VARTEN	
RAKENNUSLOMENPIDE UUDISRAKENNUS			PIIRUSTUSLAJI PÄÄPIIRUSTUS	JUOKS.NR:O
RAKENNUSKOHTIEN NIMI JA OSOITE KIINTEISTÖ OY PYHÄ EURO			RAKENNUSLOMENPIDE	MITTAKAAVA
Huttu Ukko 1 98530 Pyhänturi			TALO A POHJAT	1:100
10.10.2017	TAAVI HIILIVIRTA, FISE AA, ARK591		SUUNN. THI PIIRT. THI	VIIVITUS MUUTOS
			■ hallituskatu 16 a ■ puhelin 050 578 2100 ■ arkkitehtisuunnittelu@hiilivirta.com	
			■ 96100 rovaniemi ■ www.hiilivirta.com	