
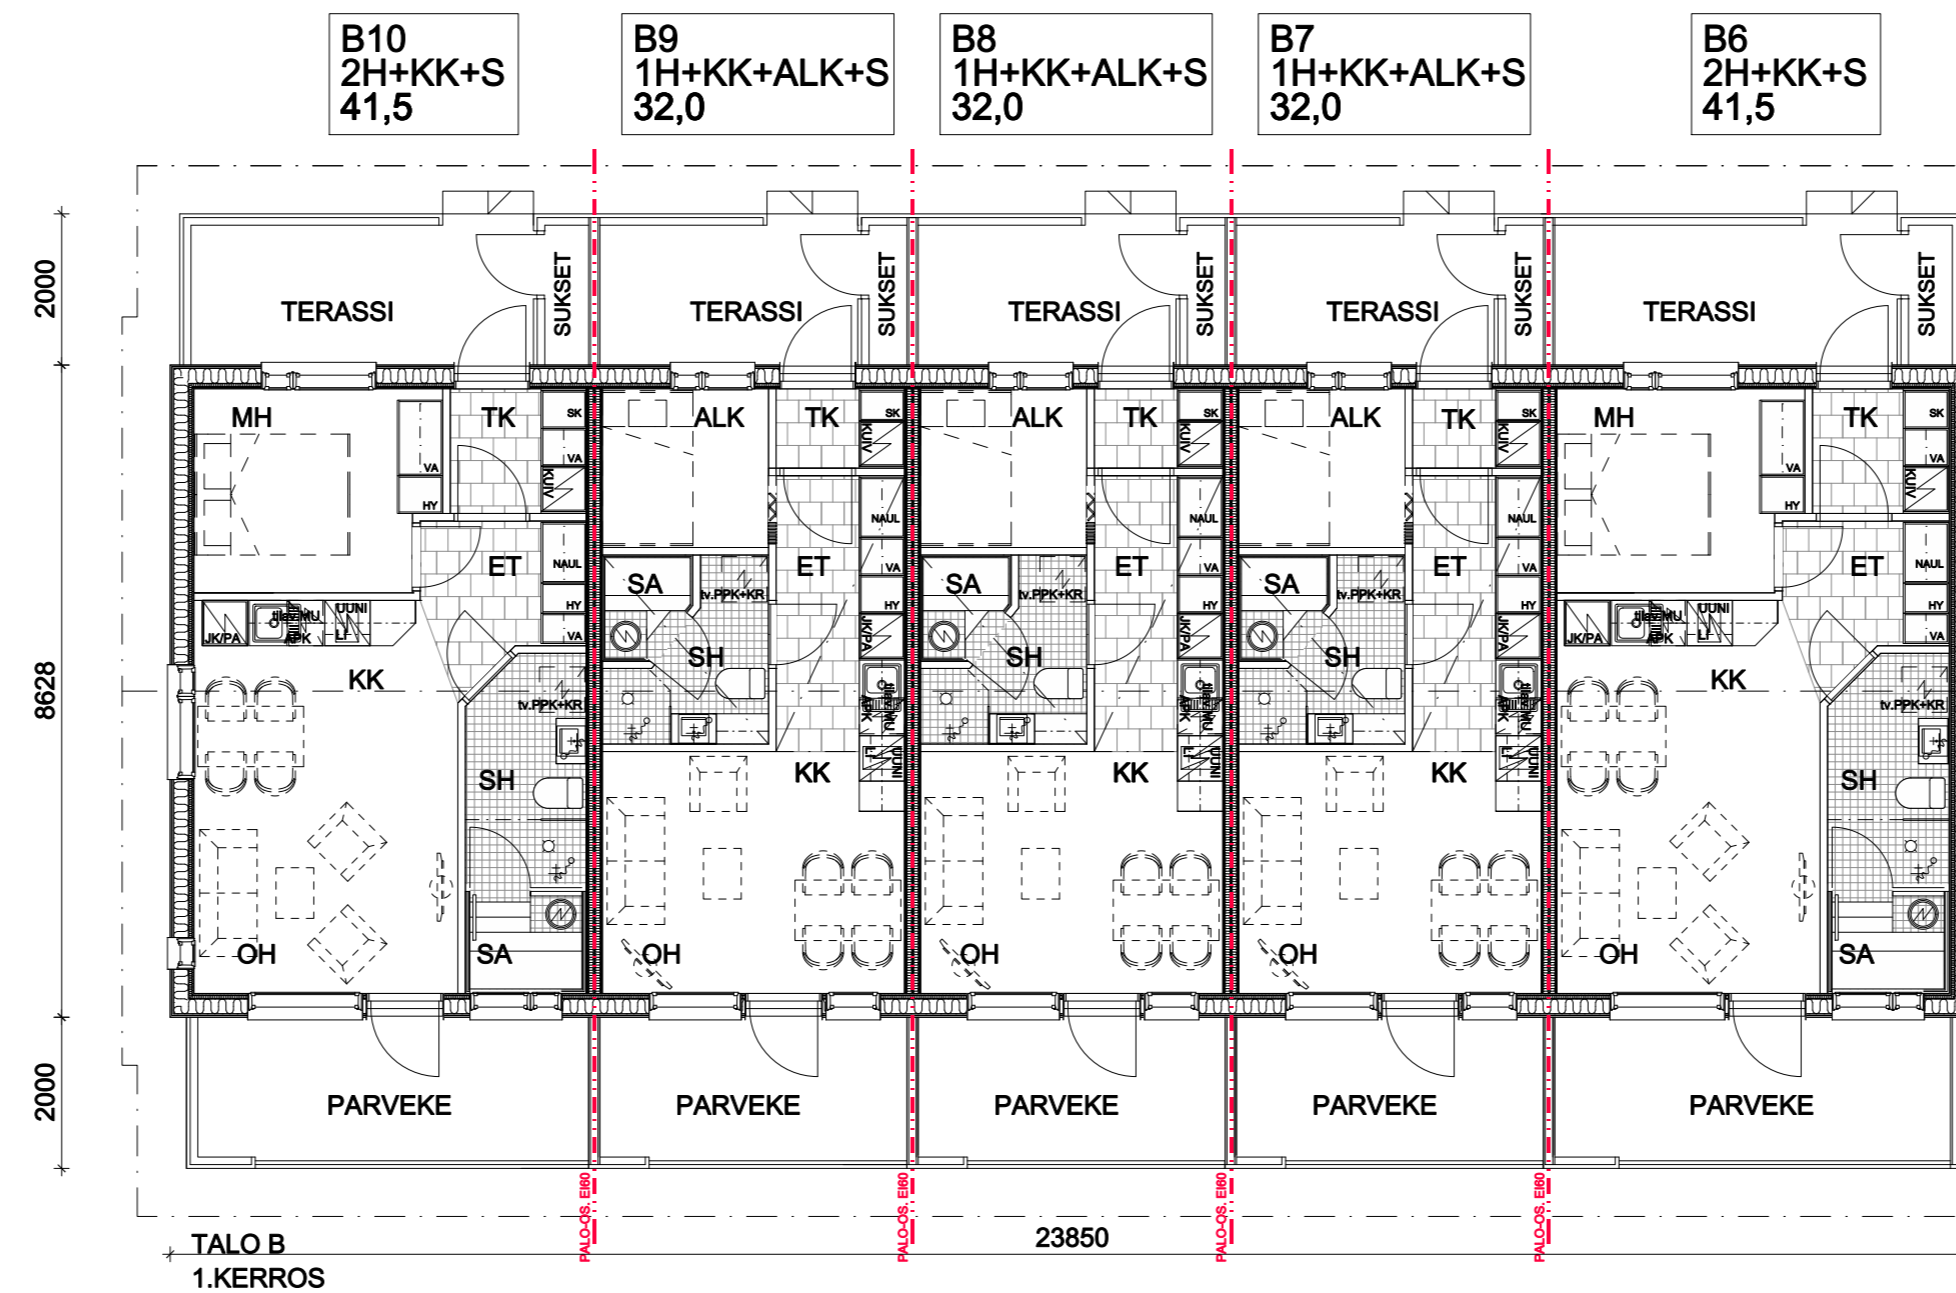


TALO B
KELLARIKERROS

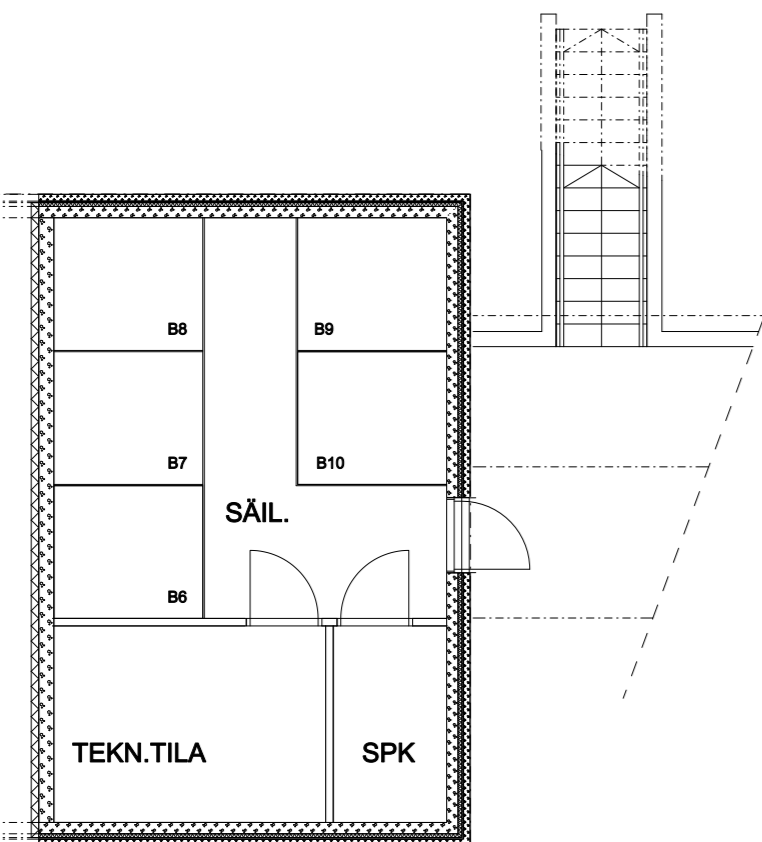

K.OSAKYLÄ PYHÄTUNTURI	KORTTELITILA 327	TONTTIVN:O 3	VIRANOMAISTEN MERKINTÖJÄ VARTEN	
RAKENNUSLOMAKORTTI UUDISRAKENNUS	RAKENNUSLOMAKORTTI KIINTEISTÖ OY PYHÄ EURO		PIIRUSTUSLAIJI PÄÄPIIRUSTUS	JUOKS.NR:O
Huttu Ukko 1	98530 Pyhänturi	RAKENNUSLOMAKORTTI TALO B POHJAT		
10.10.2017	TAAVI HIILIVIRTA, FISE AA, ARK591	SUUNN. THI	TYÖN NUMERO PIIRUSTUKSEN NUMERO	MITTAKAAVA 1:100 MUUTOS
arkkitehtisuunnittelu hiilivirta oy		a r k 950-003		
■ hallituskatu 16 a		■ 96100 rovaniemi		
■ puhelin 050 578 2100		■ www.hiilivirta.com		
■ arkkitehtisuunnittelu@hiilivirta.com				